

ΕΦΗΜΕΡΙΣ ΤΗΣ ΚΥΒΕΡΝΗΣΕΩΣ

ΤΗΣ ΕΛΛΗΝΙΚΗΣ ΔΗΜΟΚΡΑΤΙΑΣ

ΤΕΥΧΟΣ ΤΕΤΑΡΤΟ Αρ. Φύλλου **1582**

31 Δεκεμβρίου 1993

ΠΕΡΙΕΧΟΜΕΝΑ

ΑΠΑΛΛΟΤΡΙΩΣΕΙΣ

ΑΠΟΦΑΣΕΙΣ

Αριθ. οικ. 2649 (1)

Καθορισμός των ορίων του αιγιαλού και δημιουργία ζώνης παραλίας στη θέση «ΟΡΝΟΣ» Μυκόνου Ν. Κυκλάδων μπροστά από την ιδιοκτησία Γεωργαντά.

Ο ΝΟΜΑΡΧΗΣ ΚΥΚΛΑΔΩΝ

Έχοντας υπόψη:

1. Τις διατάξεις των άρθρ. 1 μέχρι και 7 του Α.Ν. 2344/1940 «περί αιγιαλού και παραλίας», όπως τροποποιήθηκαν και συμπληρώθηκαν με τις διατάξεις:

α) του άρθρου 13 του Ν. 1078/80 και β) του άρθρου 23 του Ν. 1337/83.

2. Τις διατάξεις του άρθρ. 1 της παρ. 1 του Ν. 3200/55 (ΦΕΚ 97/Α/1955) «περί διοικητικής αποκεντρώσεως» σε συνδυασμό με τις διατάξεις του από 28.6.55 Β.Δ/τος «περί εξαιρέσεως από της κατά άρθρ. 1 παρ. 1 του Ν. 3200/55 αρμοδιότητος των Νομάρχων, αντικειμένων τινών αρμοδιότητος του Υπ. Οικονομικών» του Β.Δ. 704/70 και άρθρου 1 παρ. 5 του Π.Δ. 71/25.2.84, σχετικά με τη μεταβίβαση αρμοδιοτήτων του Υπουργού Οικονομικών στους Νομάρχες και στις Περιφερειακές Αρχές διανομαρχιακού επιπέδου.

3. Τις διατάξεις της παρ. 9 του άρθρ. 1 του κεφαλαίου Β' της 0.208/181/26.4.82 (ΦΕΚ 214/26.4.82 τεύχος Β') κοινής απόφασης των Υπουργών Προεδρίας Κυβερνήσεως και Οικονομικών» Αναμόρφωση Συλλογικών Οργάνων Γνωμοδοτικής και Αποφασιστικής αμροδιότητας του Υπ. Οικονομικών».

4. Την από 22.1.92 έκθεση της «Επιτροπής καθορισμού των ορίων του αιγιαλού και παραλίας και θέσεων αμμοληψίας» που καθόρισε τα όρια του αιγιαλού και της παραλίας στην περιοχή «ΟΡΝΟΣ» Μυκόνου και το από Ιουνίου 1989 με κλίμακα 1:500 τοπογραφικό διάγραμμα του Ηλία Οικονομόπουλου Τοπ. μηχανικού που θεωρήθηκε την 30.3.92 και συνοδεύει την έκθεση της προαναφερομένης Επιτροπής.

5. Τη σύμφωνη γνώμη του Γεν. Επιτελείου Ναυτικού, που διατυπώθηκε στο 544.5/364/28.5.93 έγγραφό του, αποφασίζουμε:

Επικυρώνουμε την από 22.1.92 έκθεση της Επιτροπής καθορισμού των ορίων του αιγιαλού και παραλίας και θέσεων αμμοληψίας, καθώς και το από Ιουνίου 1989 τοπογραφικό διάγραμμα, που την συνοδεύει, το οποίο συντάχθηκε από τον Ηλία Οικονομόπουλο Τοπ. μηχνικό, με κλίμακα 1:500 και θεωρήθηκε την 30.3.92 επί του οποίου η πιό πάνω Επιτροπή, με κόκκινη γραμμή καθόρισε τα όρια του αιγιαλού στη θέση «ΟΡΝΟΣ» ν. Μυκόνου και με κίτρινη γραμμή τα όρια της παραλίας στην ίδια θέση.

Η παρούσα απόφαση μαζί με την έκθεση και το διάγραμμα, που προαναφέραμε, να δημοσιευτούν στην Εφημερίδα της Κυβερνήσεως.

Ερμούπολη, 17 Δεκεμβρίου 1993

Ο Νομάρχης

ΠΑΝΟΣ ΚΟΝΤΟΓΕΩΡΓΗΣ

ΕΚΘΕΣΗ ΕΠΙΤΡΟΠΗΣ ΚΑΘΟΡΙΣΜΟΥ ΤΩΝ ΟΡΙΩΝ ΤΟΥ ΑΙΓΙΑΛΟΥ

Δια τον καθορισμόν των ορίων του αιγιαλού στην περιοχή ΟΡΝΟΣ ν. Μυκόνου μπροστά από την ιδιοκτησία Γεωργαντά.

Στην Μύκονο 22.1.92 οι υπογεγραμμένοι:

1. Στυλιανός Σεζένιας νόμιμος αναπληρωτής προϊσταμένου Κτηματικής Υπηρεσίας επειδή το τακτικό μέλος κωλύετο να συμμετάσχει στην συνεδρίαση της επιτροπής σαν πρόεδρος.

2. Δημήτριος Καράμπαλης Πολιτικός Μηχανικός με σύμβαση στην Δ.Τ.Υ.Ν.Κ. αναπληρωτής ως μέλος επειδή το τακτικό μέλος κωλύετο να συμμετάσχει.

3. Κων/νος Παλιεράτης πλωτάρχης Λ.Σ. σαν μέλος αποτελούντες την επιτροπή καθορισμού των ορίων αιγιαλού δυνάμει του άρθρου 100 του Π.Δ. 284/88 και της προφορικής εντολής του προέδρου αυτής μετέβημεν επί τόπου εις την προαναφερομένην περιοχή, λαβόντες υπ' όψιν:

1. Την από 23.5.91 αίτηση του Γεωργαντά με την οποία ζητείται ο καθορισμός των ορίων αιγιαλού εις την ανωτέρω περιοχήν.

2. Το υπό του Ηλία Οικονομόπουλου Τοπ. Μηχανικού συνταχθέν τον Ιούνιο 1989 τοπογραφικό διάγραμμα σε μία (1) πινακίδα σε κλίμακα 1:500 ελεγμένο για την ακρίβεια της αποτύπωσης υπό του Δημ. Καράμπαλη και θεωρηθέν από τον Δ.Τ.Υ.Ν.Κ. των 30.3.92 όπως το άρθρο 20 του Ν. 719/77 ορίζει.

3. Τις διατάξεις του Α.Ν. 2344/40 όπως αυτός τροποποιήθηκε καθώς και την προς τούτον σχετική δικαστηριακή και διοικητική νομολογία.

4. Την εκ της επιτοπίου μεταβάσεως την 22.1.92 σχηματισθείσα αντίληψιν τόσον της επιτροπής όσον και των υπαλλήλων της υδρογραφικής υπηρεσίας περί του πλάτους της βρεχομένης ξηράς και λοιπών συναφών στοιχείων όπως:

α. Την μορφολογία του εδάφους της περιοχής η οποία είναι κυρίως ορεινή, την μη ύπαρξη παλαιού αιγιαλού την ανυπαρξία ενδείξεων μεταβολής του αιγιαλού.

β. Την κατάσταση της ακτής η οποία είναι κυρίως βραχώδης έντονα ανάγλυφη.

γ. Την κατάσταση του θαλασσίου χώρου (ανάπτυγμα πελάγους).

δ. Τα θαλάσσια ρεύματα και τις επικρατούσες καιρικές συνθήκες με κύριο χαρακτηριστικό τους βορείους ανέμους, αποφασίζει:

1. Καθορίζει επί του ως άνω τοπογραφικού διαγράμματος:

α. Την οριογραμμή του αιγιαλού με κόκκινη συνεχή πολυγωνική γραμμή 1, 2, 3, ...14.

β. Την οριογραμμή της παραλίας με κίτρινη συνεχή πολυγωνική γραμμή 1', 2', 3'... 14'.

Επειδή δεν πληρούνται οι σκοποί της παραγράφου 1 του άρθρου 7 η πολυγωνική της παραλίας τοποθετείται παράλληλα της πολυγωνικής του αιγιαλού σε απόσταση 10 μέτρων.

2. Αποφαίνεται ότι δεν υπάρχει παλαιός αιγιαλός στην περιοχή.

3. Δεν υπάρχουν κτίσματα εντός της ζώνης της παραλίας.

Η ΕΠΙΤΡΟΠΗ

Ο Πρόεδρος
ΣΤΥΛΙΑΝΟΣ ΣΕΖΕΝΙΑΣ

Τα μέλη
1) ΔΗΜΗΤΡΗΣ ΚΑΡΑΜΠΑΛΗΣ
2) ΠΑΛΙΕΡΑΚΗΣ ΚΩΝ/ΝΟΣ


ΠΟΛΥΓΩΝΙΚΗ ΑΙΓΙΑΛΟΥ				ΠΟΛΥΓΩΝΙΚΗ ΠΑΡΑΛΙΑ			
Κ	Χ	Ψ	S	Κ'	Χ	Ψ	S
1.	1404,30	1018,80	35,26	1'	1413,30	1023,50	38,28
2.	1385,30	1048,50	40,17	2'	1392,30	1055,50	45,02
3.	1352,30	1071,40	51,60	3'	1355,40	1081,30	54,50
4.	1300,80	1068,40	34,66	4'	1301,00	1078,00	32,58
5.	1266,30	1071,70	17,92	5'	1268,60	1081,50	19,21
6.	1249,00	1076,40	24,00	6'	1250,00	1086,30	24,80
7.	1225,00	1076,40	29,25	7'	1225,20	1086,30	31,37
8.	1195,40	1073,30	30,65	8'	1194,00	1083,00	32,90
9.	1164,90	1067,50	31,53	9'	1161,70	1076,80	29,03
10.	1135,00	1057,50	85,51	10'	1134,20	1067,50	88,71
11.	1049,30	1056,30	21,45	11'	1045,00	1066,40	23,80
12.	1035,00	1040,30	37,20	12'	1029,30	1048,60	35,76
13.	999,40	1029,50	29,46	13'	995,00	1038,50	30,35
14.	976,40	1010,30		14'	972,00	1018,70	
15.				15'			
16.				16'			

Εξασφαλίσεις κορυφών Αιγιαλού και Παραλίας

Αι εξασφαλίσεις εγένοντο δια πολικών συντεταγμένων εκ των κορυφών αποτυπώσεως:


Κ: Κορυφή Αιγιαλού.
Σν: Κορυφή Προσανατολισμού.
Σμ: Κορυφή Στάσεως.

Κ	Σμ	Σν	Φ	S	Κ'	Σμ	Σν	Φ	S
1	Κ5	Κ4	160,10	48,50	1'	Κ5	Κ4	172,40	51,40
2	Κ5	Κ4	176,80	13,80	2'	Κ5	Κ4	213,80	18,20
3	Κ5	Κ4	379,10	26,40	3'	Κ5	Κ4	358,40	31,00
4	Κ4	Κ5	385,50	38,40	4'	Κ4	Κ5	1,50	35,00
5	Κ4	Κ5	314,70	14,80	5'	Κ4	Κ5	339,50	5,50
6	Κ4	Κ5	250,20	20,50	6'	Κ4	Κ5	217,70	16,80
7	Κ4	Κ5	232,20	43,00	7'	Κ4	Κ5	217,40	41,50
8	Κ3	Κ2	189,20	38,00	8'	Κ3	Κ2	206,20	37,10
9	Κ3	Κ2	137,80	11,70	9'	Κ3	Κ2	199,60	4,30
10	Κ3	Κ2	40,20	29,50	10'	Κ3	Κ2	18,80	25,00
11	Κ2	Κ3	234,60	23,00	11'	Κ2	Κ3	205,00	23,00
12	Κ2	Κ3	241,60	44,00	12'	Κ2	Κ3	226,40	44,00
13	Κ1	Κ2	131,60	23,60	13'	Κ1	Κ2	115,70	31,20
14	Κ1	Κ2	167,00	46,30	14'	Κ1	Κ2	155,00	50,10

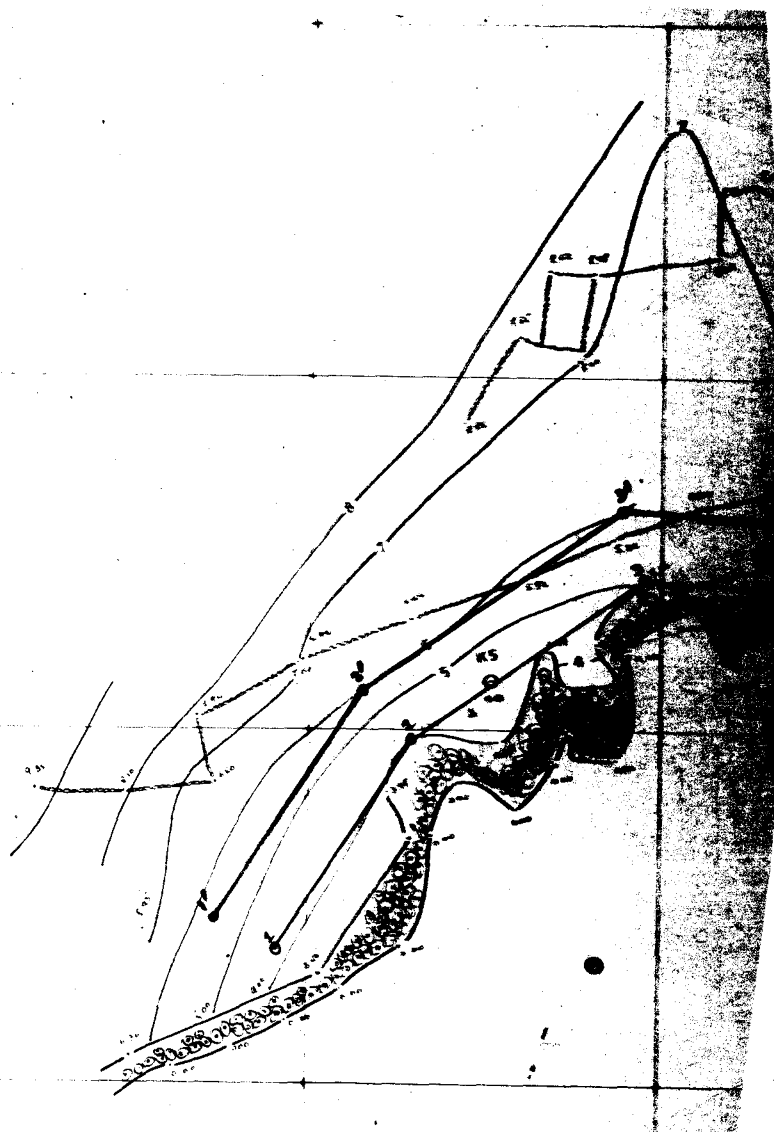

Τοπογραφικόν Διάγραμμα προς Καθορισμό Αιγιαλού και Παραλίας εις θέσιν "Ορνος" Δήμου Μυκόνου νήσου Μυκόνου, προ ιδιοκτησίας Γιωργαντά

κλίμαξ: 1:500

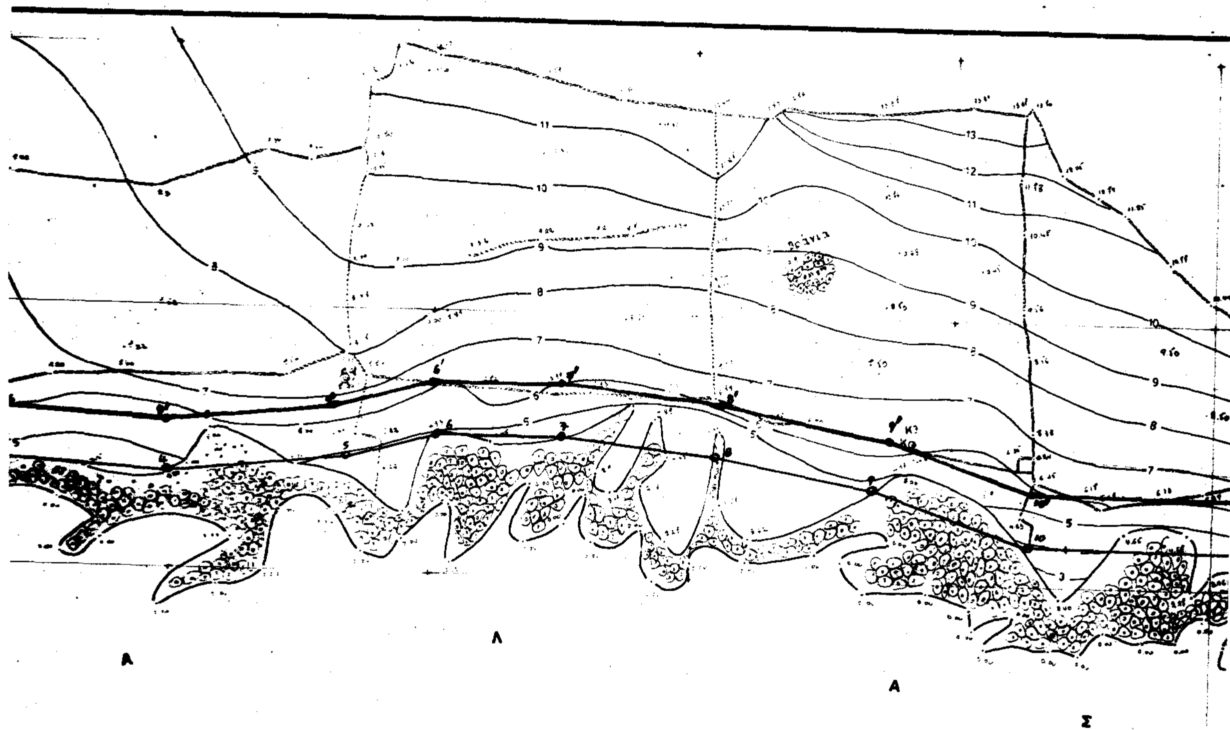

Καθορισμός αιγιαλού και παραλίας τμήματος (Α-Β)

φρέαρ

Συνοδεύει την από 22.1.92 Επιτροπής

Η Επιτροπή

Ο Πρόεδρος
τ.υ.
Στυλιανός Σελιόνας

ΝΟΜΑΡΧΙΑ ΚΥΚΛΑΔΩΝ
ΚΤΗΜΑΤΙΚΗ ΥΠΗΡΕΣΙΑ
ΑΚΡΙΒΕΣ ΑΝΤΙΓΡΑΦΟ
10.11.93

Ο Δ/ντής Τ.Υ.Ν.Κ.

Εθεωρήθη

Ο Δ/ντής Τ.Υ.Ν.Κ.

Σημείωσις:

Τα όρια υπεδείχθησαν επί τόπου υπό του ιδιοκτήτου.

ΠΟΛΕΟΔΟΜΙΑ

ΑΠΟΦΑΣΕΙΣ

Αριθ. ΤΠ. 9740 (2)

Τροποποίηση ρυμοτομικού σχεδίου Σ.Σ. Λιανοκλαδίου Ν. Φθιώτιδας μεταξύ των Ο.Τ. 20 και 21 παρά την ιδιοκτησία Γ. Πασχάλη.

Ο ΝΟΜΑΡΧΗΣ ΦΘΙΩΤΙΔΑΣ

Έχοντας υπόψη:

1) Τις διατάξεις του από 17.7.1923 Ν.Δ. «περί σχεδίων πόλεων και κωμών του Κράτους», όπως τροποποιήθηκε και συμπληρώθηκε μεταγενέστερα.

2. Τις διατάξεις του Ν. 3200/55 «περί διοικητικής αποκεντρώσεως», όπως τροποποιήθηκαν και συμπληρώθηκαν.

3. Τις διατάξεις του Α.Ν. 314/68, όπως τροποποιήθηκαν και συμπληρώθηκαν με το Ν.Δ. 1018/71.

4. Την αριθ. 62616/2657/18.9.85 (ΦΕΚ 702 Β 1985) Κοινή απόφαση Υπουργών «περί αρμοδιότητας Νομαρχών κλπ.».

5. Το αριθ. 183/1986 Π.Δ. (ΦΕΚ 70Α') 5.6.1986 «αρμοδιότητες Νομαρχών κλπ.».

6. Το ρυμοτομικό σχέδιο Σ.Σ. Λιανοκλαδίου που εγκρίθηκε με την ΤΥ. 2308/21.7.79 απόφαση Νομάρχη (ΦΕΚ 208 Δ'/7.4.79).

7. Τις αριθμ. 64/10.9.93 και 73/13.10.93 αποφάσεις του Κοινοτικού Συμβουλίου της Κοινότητας Σταυρού Φθ/δας.

8. Την αριθμ. ΤΠ 8961/9.11.93 εισήγηση του Τμήματος Πολεοδομίας και Πολ/κών Εφαρμογών στο Συμβούλιο ΧΟΠ Ν. Φθ/δας.

9. Την αριθμ. 189/26.11.93 / πρακτικό 23 θέμα 4ο γνωμοδότηση του ΣΧΟΠ Ν. Φθ/δας.

10. Το αριθμ. 1261/8.12.93 έγγραφο της Κοινότητας Σταυρού σχετικά με την κάλυψη της δαπάνης, αποφασίζουμε:

Εγκρίνουμε την τροποίηση του ρυμοτομικού σχεδίου Σ.Σ. Λιανοκλαδίου της Κοινότητας Σταυρού Ν. Φθ/δας μεταξύ των Ο.Τ. 20 και 21. Η τροποποίηση αφορά την μετατόπιση προβλεπόμενου δρόμου και για μικρό τμήμα αυτού χωρίς τούτο να δυσχεραίνει την κυκλοφορία.


Κάλυψη Δαπάνης: Σύμφωνα με το αριθμ. 1261/8.12.93 έγγραφο της Κοινότητας Σταυρού η παραπάνω κανονιστική πράξη δεν βαρύνει τον προϋπολογισμό της Κοινότητας Σταυρού.

Η απόφαση αυτή να δημοσιευθεί στην Εφημερίδα της Κυβερνήσεως.

Λαμία, 13 Δεκεμβρίου 93

Ο Νομάρχης

ΧΡ. ΘΕΟΔΩΡΟΥ

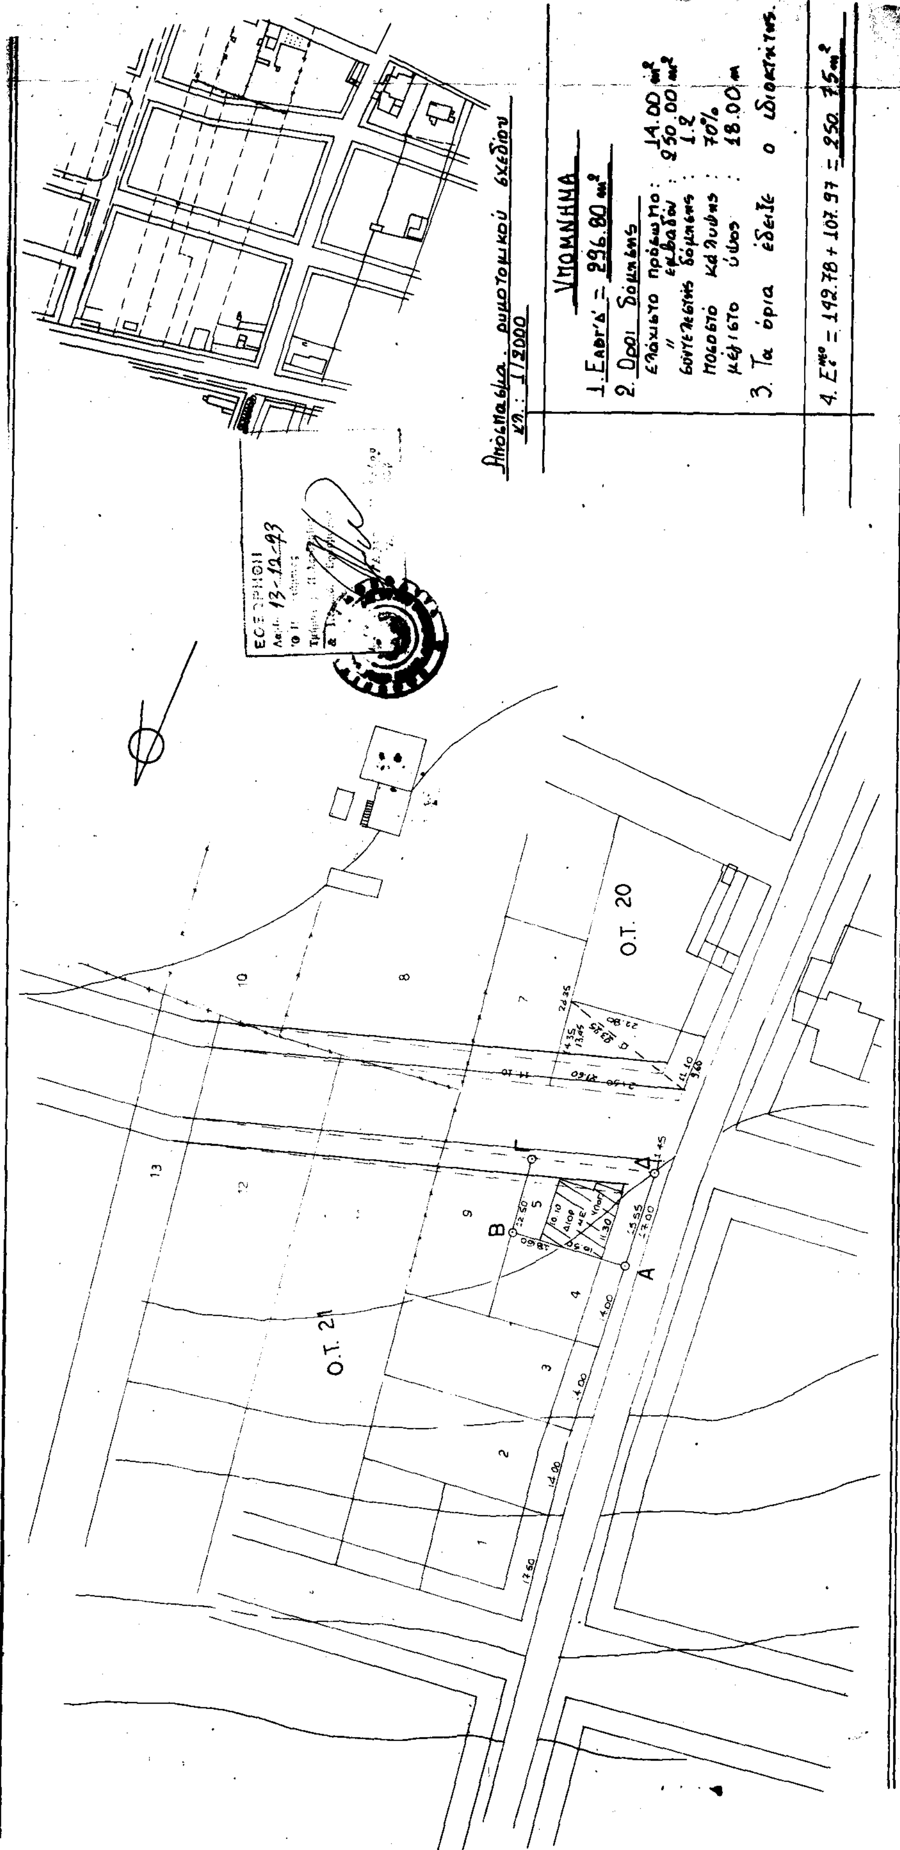
Απόσπασμα ρυμοτομικού σχεδίου
κλ.: 1/2000
ΥΠΟΜΝΗΜΑ
1. Εαβγδ' = 296.80 m²
2. Όροι δόμησης
ελάχιστο πρόσωπο : 14.00 m
" εμβαδόν : 250.00 m²
συντελεστής δόμησης : 1.2
ποσοστό κάλυψης : 70%
μέγιστο ύψος : 18.00 m
3. Τα όρια έδειξε ο ιδιοκτήτης.
4. Εε = 192.78 + 107.97 = 250.75 m²
Ο.Τ. 20
Ο.Τ. 21
Α
Β
Γ
Δ

ΠΙΝΑΚΑΣ ΙΔΙΟΚΤΗΣΙΩΝ	
5	Γ. ΠΑΣΧΑΛΗΣ
6	Β. ΤΣΙΤΟΥΡΑ
7	ΑΠ.Δ. ΚΑΡΑΝΑΣΤΑΣΗΣ
8	ΑΘ.Α. ΚΑΡΑΝΑΣΤΑΣΗΣ
11	ΙΩΑΝΝΑ Ι. ΚΟΤΣΑΛΗ
9	ΔΗΜΟΣ Κ. ΚΑΡΑΝΑΣΤΑΣΗΣ

ΤΟΠΟΓΡΑΦΙΚΟ ΔΙΑΓΡΑΜΜΑ

ΙΔ. ΓΕΩΡΓΙΟΥ ΠΑΣΧΑΛΗ και τέως ιδιοκτησιών Βασιλικής χας Τσιτούρα στο Σ.Σ. Λιανοκλαδίου

κλίμακα : 1/500

ΛΑΜΙΑ - ΙΟΥΝΙΟΣ 1993

Ο ΜΗΧΑΝΙΚΟΣ

